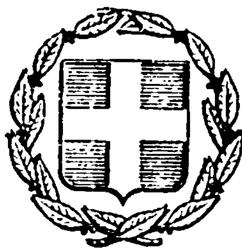


ΕΦΗΜΕΡΙΣ ΤΗΣ ΚΥΒΕΡΝΗΣΕΩΣ
ΤΗΣ ΕΛΛΗΝΙΚΗΣ ΔΗΜΟΚΡΑΤΙΑΣ

ΑΘΗΝΑ 30 ΔΕΚΕΜΒΡΙΟΥ 1983 | ΤΕΥΧΟΣ ΤΕΤΑΡΤΟ | ΑΡΙΘΜΟΣ ΦΥΛΛΟΥ 823

ΠΕΡΙΕΧΟΜΕΝΑ

ΠΟΛΕΟΔΟΜΙΑ

ΑΠΟΦΑΣΕΙΣ

ΠΟΛΕΟΔΟΜΙΑ

ΑΠΟΦΑΣΕΙΣ

Αρ. Γ. 74583/3073 (1)

Αναστολή των οικοδομικών εργασιών σε περιοχή του εγκεκριμένου ρυμοτομικού σχεδίου Αθηνών.

Ο ΥΠΟΥΡΓΟΣ
ΧΩΡΟΤΑΞΙΑΣ, ΟΙΚΙΣΜΟΥ ΚΑΙ ΠΕΡΙΒΑΛΛΟΝΤΟΣ

Έχοντας υπόψη:

1. Τις διατάξεις του Ν. 1337/1983 «Επέκταση των πολεοδομικών σχεδίων οικιστική ανάπτυξη και σχετικές ρυθμίσεις» (ΦΕΚ 33/Α) και ειδικότερα το άρθρο 4.

2. Την αριθ. 44690/768/30.8.1983 απόφαση του Υπουργού Χωροταξίας, Οικισμού και Περιβάλλοντος για μεταβίβαση εξουσίας υπογραφής «Με εντολή Υπουργού» στο Γενικό Γραμματέα και τους Προϊσταμένους Διευθύνσεων και τμημάτων του Υπουργείου Χωροταξίας, Οικισμού και Περιβάλλοντος (ΦΕΚ 539/Β/14.9.1983).

3. Την αριθ. 19658/841/14.4.1983 απόφαση του Υπουργού Χωροταξίας, Οικισμού και Περιβάλλοντος «Κίνηση της διαδικασίας του Γενικού Πολεοδομικού Σχεδίου του ηπειρωτικού τμήματος Ανατολικής Αττικής» (ΦΕΚ 154/Δ), αποφασίζουμε:

α) Αναστέλλονται για έξη (6) μήνες οι οικοδομικές εργασίες και η χορήγηση οικοδομικών αδειών σε περιοχή του ρυμοτομικού σχεδίου Αθηνών στη συμβολή των οδών Ευδοκίας και Καρτερίας, όπως η περιοχή φαίνεται να περικλείεται με κυανή γραμμή στο σχετικό πρωτότυπο διάγραμμα σε κλίμακα 1:500, που έχει θεωρηθεί από τον Προϊστάμενο της Διεύθυνσης Πολεοδομικών Εφαρμογών με την αριθ. Γ. 74583/1983 πράξη του και που συνοπτικό του αντίτυπο δημοσιεύεται με αυτή την απόφαση.

β) Η ισχύς της απόφασης αυτής αρχίζει από τη δημοσιευσή της στην Εφημερίδα της Κυβερνήσεως.

Αθήνα, 12 Δεκεμβρίου 1983


Με Εντολή Υπουργού

Ο Γενικός Γραμματέας
ΓΙΑΝΝΗΣ ΚΑΛΑΝΤΙΔΗΣ

ΔΗΜΟΣ ΑΘΗΝΑΙΩΝ
Δ/ΝΣΗ ΤΟΠΟΓΡΑΦΙΚΟΥ
Τοπογραφικό διάγραμμα μεταξύ
των οδών ΕΥΔΟΚΙΑΣ - ΚΑΡΤΕΡΙΑΣ
ΑΡΙΑΔΝΗΣ - ΦΙΛΟΘΕΟΥ - ΑΓ. ΘΩΜΑ.

Κλίμακα 1:500

Το σχέδιο συνοδεύει την 488/81 πράξη του Δημοτ. Συμβουλίου

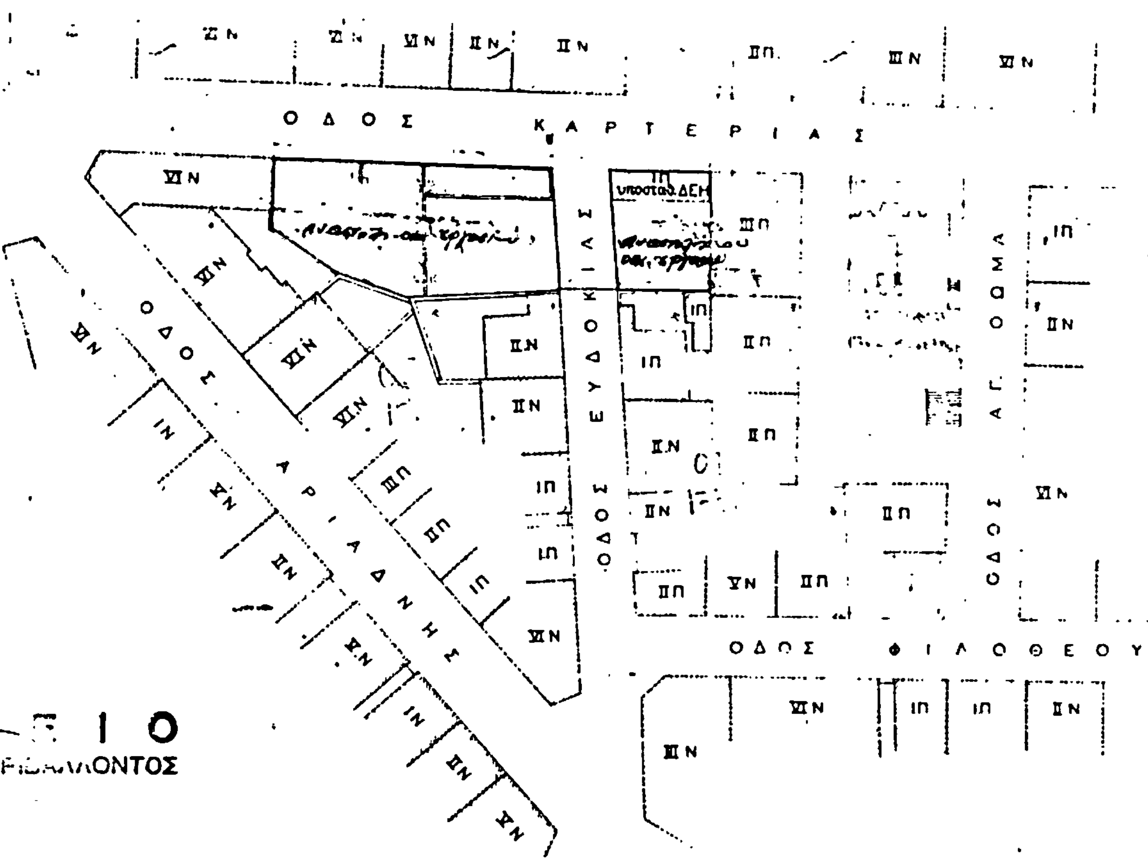

Π. 74583/83
... αναστολής των οικοδομικών εργασιών σε περιοχή του εγκεκριμένου ρυμοτομικού σχεδίου Αθηνών.
... 12 Δεκεμβρίου 1983
Ο ΔΙΕΥΘΥΝΤΗΣ

ΥΠΟΥΡΓΕΙΟ
ΧΩΡΟΤΑΞΙΑΣ ΟΙΚΙΣΜΟΥ & ΠΕΡΙΒΑΛΛΟΝΤΟΣ

Αρ. Γ. 74585/3090 (2)

Αναστολή των οικοδομικών εργασιών στην εντός του εγκεκριμένου ρυμοτομικού σχεδίου περιοχή Καστοριάς».

Ο ΥΠΟΥΡΓΟΣ ΧΩΡΟΤΑΞΙΑΣ, ΟΙΚΙΣΜΟΥ ΚΑΙ ΠΕΡΙΒΑΛΛΟΝΤΟΣ

Έχοντας υπόψη:

1. Τις διατάξεις του από 17.7.1923 Ν. Δ/τος «περί σχεδίων πόλεων κλπ.» όπως μεταγενέστερα τροποποιήθηκαν και συμπληρώθηκαν και ειδικότερα την παρ. 2 του άρθρου 8 όπως η παράγ. αυτή προστέθηκε με το άρθρο 1 του Ν. 551/1977 (ΦΕΚ 68/Α).

2. Τις διατάξεις του Ν. 1032/80 «περί συστάσεως Υπουργείου Χωροταξίας, Οικισμού και Περιβάλλοντος» (ΦΕΚ 57/Α) και ειδικότερα τα άρθρα 2,3 και 7.

3. Την υπ' αριθ. 44690/768/30.8.83 απόφαση του Υπουργού Χωροταξίας, Οικισμού και Περιβάλλοντος για μεταβίβαση εξουσίας υπογραφής «Με εντολή Υπουργού» στο Γενικό Γραμματέα και τους Προϊσταμένους Δ/νσεων και Τμημάτων του Υπουργείου Χωροταξίας, Οικισμού και Περιβάλλοντος (ΦΕΚ 539/Β/14.9.83)., αποφασίζουμε:

Απαγορεύονται για τρείς (3) μήνες οι οικοδομικές εργασίες και η χορήγηση οικοδομικών αδειών στο αριθ. 37 οικοδομικό τετράγωνο του ρυμοτομικού σχεδίου Καστοριάς, όπως φαίνεται να περικλείεται με κυανή γραμμή στο σχετικό πρωτότυπο διάγραμμα σε κλίμακα 1:500 που θεωρήθηκε από τον Προϊστάμενο της Δ/νσης Πολεοδομικών Εφαρμογών με την αριθ. Γ. 74585/1983 πράξη του και που συνοπτικό του αντίτυπο δημοσιεύεται με αυτή την απόφαση.

Η ισχύς αυτής της απόφασης αρχίζει από τη δημοσίευσή της στην Εφημερίδα της Κυβερνήσεως.

Αθήνα, 16 Δεκεμβρίου 1983

Με Εντολή Υπουργού

Ο Γενικός Γραμματέας
ΓΙΑΝΝΗΣ ΚΛΑΝΤΙΔΗΣ

ΚΑΣΤΟΡΙΑ κλ. 1:500

ΔΗΜΟΣ ΚΑΣΤΟΡΙΑΣ
(πρασινο).

37

Αναστολή οικοδ. εργασιών

39

ΥΠΟΥΡΓΕΙΟ
ΧΩΡ/ΞΙΑΣ, ΟΙΚΙΣΜΟΥ & ΠΕΡΙΒΑΛΛ.

ΣΥΝΟΔΕΥΕ ΤΗΝ ΥΠ' ΑΡΙΘ. Ε 74585/83 ΑΠΟ- ΠΕΡΙ αναστολής των οικοδομικών εργασιών στην εντός του εγκεκριμένου ρυμοτομικού σχεδίου περιοχή Καστοριάς

ΑΘΗΝΑ 16 Δεκεμβρίου 1983
Ο
ΔΙΕΥΘΥΝΤΗΣ

ΒΑΣ. ΓΡΥΛΛΗ

Αριθ. 8119 (3)

Αναγνώριση δρόμου σαν προ του 1923 στο Ο.Τ. 166 τοι σχεδίου Πόλεως Αγρινίου.

Ο ΝΟΜΑΡΧΗΣ ΑΙΤΩΛΟΑΚΑΡΝΑΝΙΑΣ

Έχοντας υπόψη:

1. Τις διατάξεις του 3200/55 «περί διοικητικής αποκεντρώσεως».
2. Τις διατάξεις του από 20.6.55 Β. Δ/τος «περί εξαιρέσεως από της κατά την παρ. 1 του Ν. 3200/55 αρμοδιότητος του Υπ. Δ. Ε.
3. Τις διατάξεις του 863/70 Β. Δ/τος «περί διαρθρώσεως του Υπ. Συγ/νιών και Δημ. Έργων, όπως τούτο τροποποιήθηκε δ.α του αρ. 572/67 Β.Δ.
4. Τις διατάξεις του 532/70 Ν.Δ. «περί διοικητικής αποκεντρώσεως».
5. Τις διατάξεις του 712/70 Β.Δ. όπως τροποποιήθηκε και συμπληρώθηκε με τα 677/71 και 198/72 Β.Δ./τα.
6. Την Λ. 7/16/11/7.10.70 κοινή απόφαση των Υπουργών «περί οργανώσεως των περιερειακών Υπηρεσιών του ΥΠ.Δ.Ε.
7. Την Λ9/1-8/9-8-71 κοινή εγκύκλιο των Πρωθυπουργών, Αντιπροέδρου και Υπουργού των Εσωτερικών περί οργανώσεως των Νομαρχιών».
8. Την υπ' αριθ. 24712/1248/21.6.1982 κοινή απόφαση Υπουργών Προεδρίας Κυβερνήσεως και Χ.Ο.Π.
9. Διάγραμμα που συνέταξε ο ιδιώτης Τοπ. Μηχ/κός Δημ. Κίσσας.
10. Το 6412/14.11.83 έγγραφο Γραφείου Μηχ/κού Τριχωνίδος με την εισηγητική έκθεση.
11. Την υπ' αριθ. Ε. 20014/77 εγκ. 34 ΥΠ.Δ.Ε. σχετικά με οδούς προ του 1923.
12. Τη σύμφωνη γνωμοδότηση του Συμβουλίου ΧΟΠ Αιτωλ/νίας όπως αυτή διατυπώθηκε στο υπ' αριθ. 25/83 (Θέμα 13ο) πρακτικό αυτού.
13. Την υπ' αριθ. 17931/9.9.82 απόφαση κ. Νομάρχη περί αναθέσεως ασκήσεως μέρους αρμοδιοτήτων Νομάρχη με την ένδειξη «Εντολή Νομάρχη», αποφασίζουμε:

Αναγνωρίζουμε τον δρόμο που βρίσκεται στο Ο.Τ. 166 του σχεδίου πόλης Αγρινίου και φαίνεται στο από Νοέμβριο 1983 συνημμένα τοπογραφικά διαγράμματα που συνέταξε ο ιδιώτης Τοπογρ. Μηχ/κός Δημ. Κίσσας σαν προυφιστάμενο του έτους 1923. Η απόφαση αυτή να δημοσιευθή στην Εφημερίδα της Κυβερνήσεως.

Ι.Π. Μεσολογγίου, 20 Δεκεμβρίου 1983

Με Εντολή Νομάρχη

Η Προϊσταμένη Πολ. και π.ε.
ΑΓΑΘΗ ΑΝΑΓΝΩΣΤΟΠΟΥΛΟΥ

ΤΟΠΟΓΡΑΦΙΚΟ ΔΙΑΓΡΑΜΜΑ
ΟΙΚΟΔΟΜΙΚΟΥ ΤΕΤΡΑΓΩΝΟΥ 165 166
ΠΟΥ ΔΕΙΧΝΕΙ ΤΗΝ ΟΔΟ ΕΠΤΑΝΗΣΟΥ ΠΡΟΥΠΑΡΧΟΥΣΑ ΤΟΥ 1923
ΚΛΙΜΑΚΑ 1:200


ΟΔΟΣ ΗΡΩΩΝ ΠΟΛΥΤΕΧΝΕΙΟΥ

ΟΔΟΣ ΕΠΤΑΝΗΣΟΥ ΠΡΟΥΠΑΡΧΟΥΣΑ ΤΟΥ 1923

ΟΔΟΣ ΣΧΕΔΙΟΥ ΠΟΛΕΩΣ

ΟΤ 165

ΥΠΟΜΝΗΜΑ

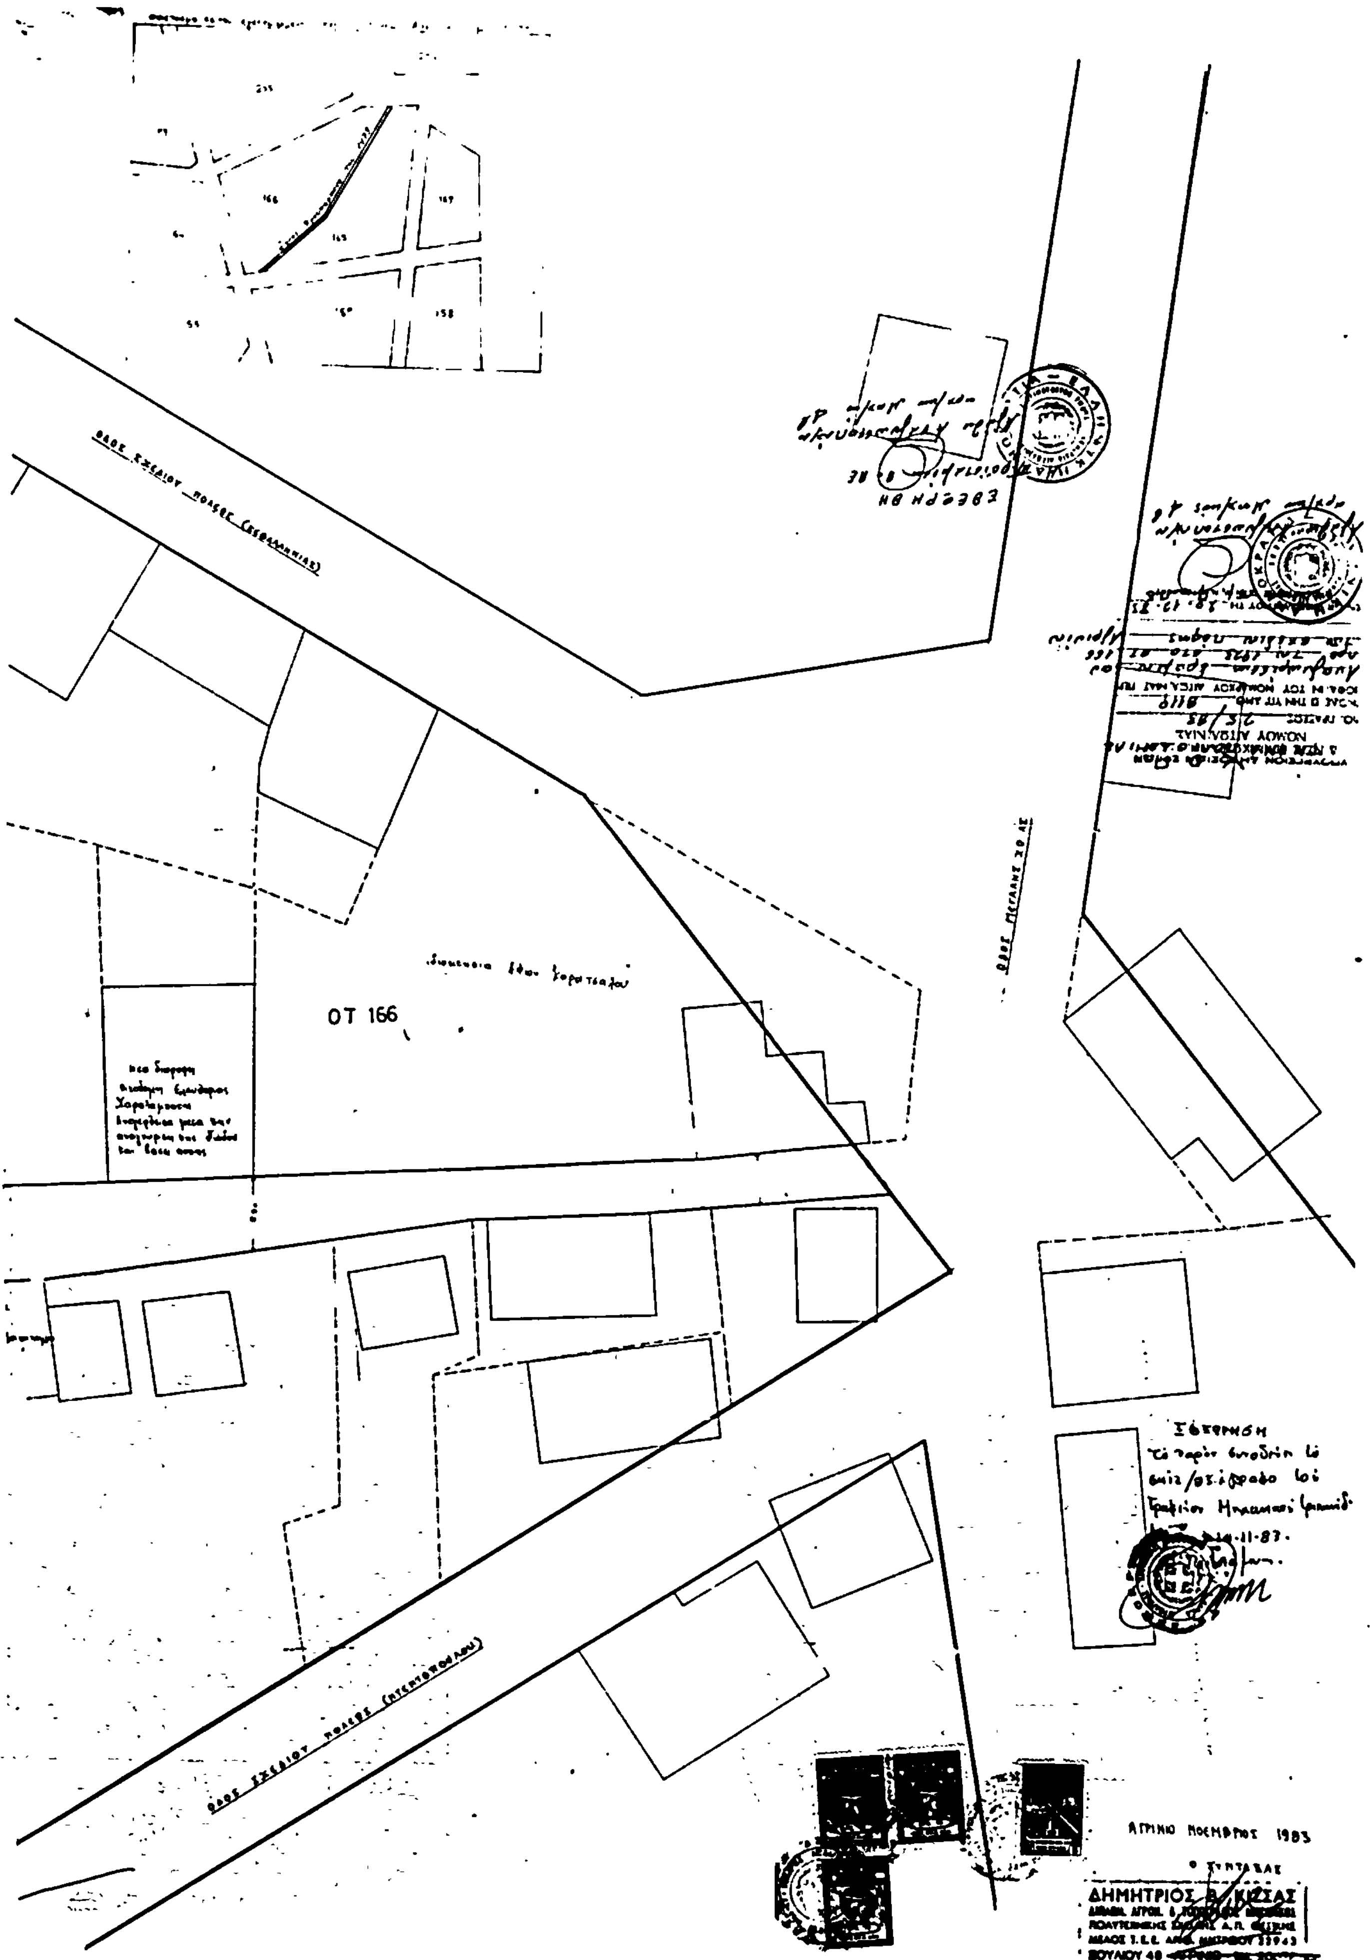
ΟΤ 166
ΑΓΡΙΝΙΟ ΝΟΕΜΒΡΙΟΣ 1983
Ο ΣΥΝΤΑΞΑΣ
ΔΗΜΗΤΡΙΟΣ Β. ΚΙΖΙΑΣ

Αρ. 6155 (4)

Διατήρηση οδού στο Ο.Τ. 54 του σχεδίου Πόλεως Σάμου.

Ο ΝΟΜΑΡΧΗΣ ΣΑΜΟΥ

Έχοντας υπόψη:


1. Τον Ν. 3200/55 «περί διοικητικής αποκεντρώσεως» σε συνδυασμό με το Ν.Δ. 532/70, Β.Δ. 712/70, Ν.Δ. 950/72, 291/73.
2. Τον Ν. 1032/80 «περί συστάσεως Υπουργείου Χ.Ο.Π.»
3. Την υπ' αριθμ. 13905/721/26.9.82 κοινή απόφαση των Υπουργών Προεδρίας Κυβερνήσεως και Χ.Ο.Π. «περί αναμορφώσεως Συλλογικών οργάνων Γνωμοδοτικής και Αποφασιστικής Αρμοδιότητας του Υ.Π.Ο.Π.» (ΦΕΚ 219Β/82) όπως τροποποιήθηκε και συμπληρώθηκε με την υπ' αριθμ. 24712/1248/21.6.82 κοινή απόφαση των Υπουργών Προεδρίας Κυβερνήσεως και ΧΟΠ (ΦΕΚ 404 β/82).
4. Τις διατάξεις του Ν.Δ. της 17.7.23 «περί σχεδίων πόλεων-νομών και συνοικισμών του Κράτους και οικοδομής αυτών» όπως τροποποιήθηκε μεταγενέστερα.
5. Τις διατάξεις του Α.Ν. 314/68 του Ν.Δ. 1018/71 και του άρθρου 2 του Γ.Ο.Κ. Κ/73.
6. Τις διατάξεις του Ν.Δ. 690/48 καθώς και την εγκύκλιο του Υ.Δ.Ε. 34/77.
7. Την υπ' αριθμ. 68/1983 απόφαση του Δημοτικού Συμβουλίου Δήμου Σαμίων με την οποία τούτο αποφάσισε την διατήρηση του δρόμου στο Ο.Τ. 54 του σχεδίου πόλεως Σάμου.
8. Την γνώμη του Συμβουλίου Χ.Ο.Π. του Νομού που διαπιστώθηκε στην πράξη του με αριθμό 10/25.10.83 (θέμα 3ον) σύμφωνα με την οποία τούτο γνωμοδότησε υπέρ της διατήρησης της οδού στο Ο.Τ. 54 του σχεδίου πόλεως Σάμου.
9. Το γεγονός ότι ο δρόμος που υπάρχει στο Ο.Τ. 54 του σχεδίου πόλεως Σάμου και φαίνεται στο συνοδεύον την παρούσα σχεδιάγραμμα θεωρημένο από τον Δήμαρχο Σαμίων προϋπάρχει του έτους 1923 και εξυπηρετεί ιδιοκτησίες που δεν έχουν πρόσωπο σε εγκεκριμμένο δρόμο και ούτε μπορούν να αποκτήσουν με τακτοποίηση, αποφασίζουμε:

Χαρακτηρίζουμε ως διατηρητέο τον δρόμο που φαίνεται στο συνοδεύον την παρούσα σχεδιάγραμμα που διασχίζει το Ο.Τ. 54 του σχεδίου πόλεως Σάμου μεταξύ των ιδιοκτησιών Βασιλά Δ. Λερίου Σ. και Καστρικίδου Ε. επειδή προϋπάρχει του έτους 1923 και εξυπηρετεί ιδιοκτησίες που δεν μπορούν με τακτοποίηση να αποκτήσουν πρόσωπο σε εγκεκριμμένο δρόμο.

Η παρούσα να δημοσιευθεί στην Εφημερίδα της Κυβερνήσεως.

Σάμος, 22 Νοεμβρίου 1983

Ο Νομάρχης
Δ. ΠΑΝΤΑΖΗΣ

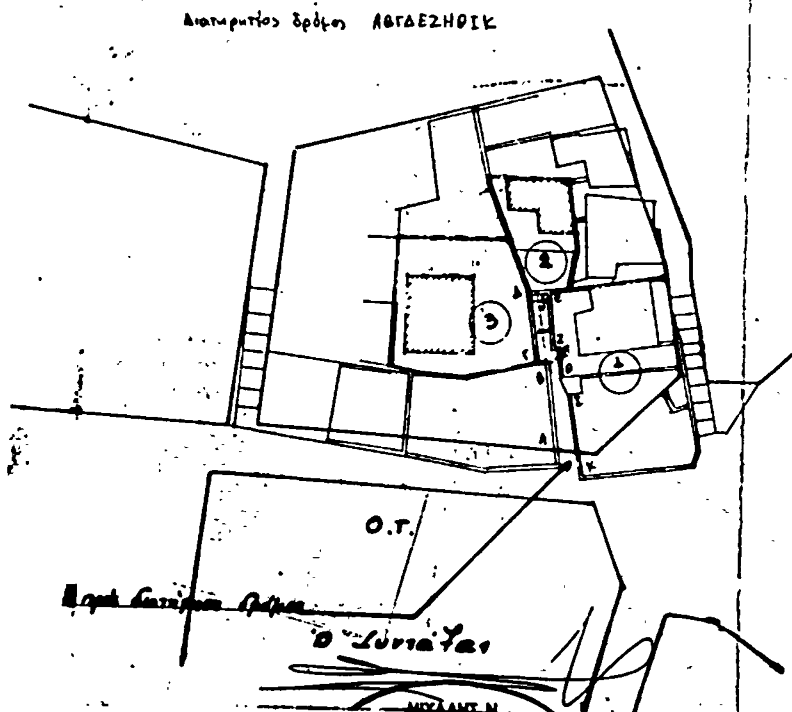

ΠΙΝΑΚΑΣ
ΙΔΙΟΚΤΗΣΙΩΝ ΠΟΥ ΒΡΙΣΚΟΝΤΑΙ ΕΚΑΤΕΡΩΘΕΝ ΤΟΥ ΠΡΟΣ ΔΙΑΤΗΡΗΣΗ ΔΡΟΜΟΥ ΣΤΟ Ο.Τ. 54 ΤΗΣ ΠΟΛΗΣ ΣΑΜΟΥ

1. Βασιλάς Δ.	26.00	
2. Λερίου Σ.	2.30	
3. Καστρικίδου Ε.	10.00	

ΥΠΟΒΟΛΗ ΤΟΠΟΓΡΑΦΙΚΟΥ ΓΙΑ ΤΗΝ ΔΙΑΤΗΡΗΣΗ ΔΡΟΜΟΥ ΠΟΥ ΕΞΥΠΗΡΕΤΕΙ ΙΔΙΟΚΤΗΣΙΕΣ ΣΤΟ Ο.Τ. 54

ΚΛΙΜΑΚΑ: 1:500

ΣΑΜΟΣ ΑΠΡΙΛΗΣ ΤΟΥ 1983

Η παρούσα Τοπ. Σχέδιον αφορά δρόμο προϋφιστάμενο του 1923 που διασχίζει το ΟΤ 54 της πόλεως Σάμου [illegible] που καταρτίσθηκε από το σχέδιο πόλεως Σάμου.
Η διατήρηση του προαναφερομένου δρόμου κρίνεται αναγκαία διότι αποτελεί μοναδική προσπέλαση των ιδιοκτησιών Λερίου και Καστρικίδου. Επίσης αποτελεί δευτ. είσοδο της ιδιοκτησίας Βασιλά. [illegible] 1923. [illegible]